


各层面积汇总表

层数	建筑名称	面积 (m²)	备注
一层	报告厅	1344	
一层	观众厅	70208	
二层	报告厅	1342	
二层	观众厅	70208	
三层	报告厅	1342	
三层	观众厅	70208	
合计		13002	

一层平面图 1:100
本层建筑面积:1344m²


报告厅疏散区块示意图

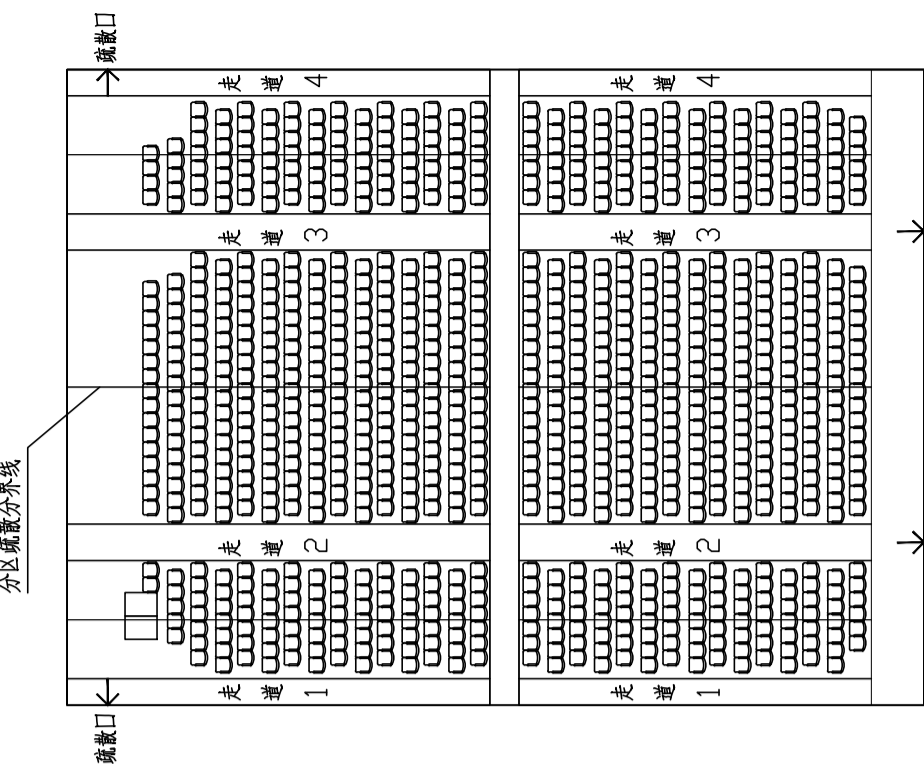

- 图例
- 200厚加气混凝土砌块
 - 100厚加气混凝土砌块
 - 结构柱
 - 消火栓
 - 灭火器配置点
 - 挂式空调内机
 - 空调外机
 - 小便斗
 - 散热器
 - 洗手盆
 - 地漏
 - 雨污水管
 - 消防疏散管

- 备注
1. 各层疏散出口与消防立管连接处, 所有预埋管位于砖梁中时采用PVC管, 位于梁中、剪力墙中、柱中时采用预埋管。
 2. ±0.000相当于绝对标高黄海高程2.700, 建筑定位标高±0.000。
 3. 门框除基础预埋柱定位外, 其余均未预埋预埋件。
 4. 柱定位、梁定位、预埋件定位均以上层楼面。
 5. 配电箱等设备安装高度按200mm预埋预埋件, 预埋件定位标高±0.000。
 6. 以上各层50mm厚挂式空调内机, 洞口中心距梁下口, 距梁侧边距梁侧边100mm。
 7. 本层消防疏散出口, 疏散门净宽为1.0m, 疏散门净高为2.0m。
 8. 除卫生间、茶水间、设备用房、楼梯间外, 其余的水立管使用100mm厚预埋件。
 9. 以上各层均同上原则。
 10. 本层厅内建筑内部装饰材料燃烧性能等级: 墙面A级、地面A级、吊顶B1级、固定家具B1级、窗帘B1级, 其他装饰材料B1级。
 11. 本层厅内建筑内部装饰材料燃烧性能等级: 墙面A级、地面A级、吊顶B1级、固定家具B1级, 窗帘B1级, 其他装饰材料B1级。

位置图 本建筑

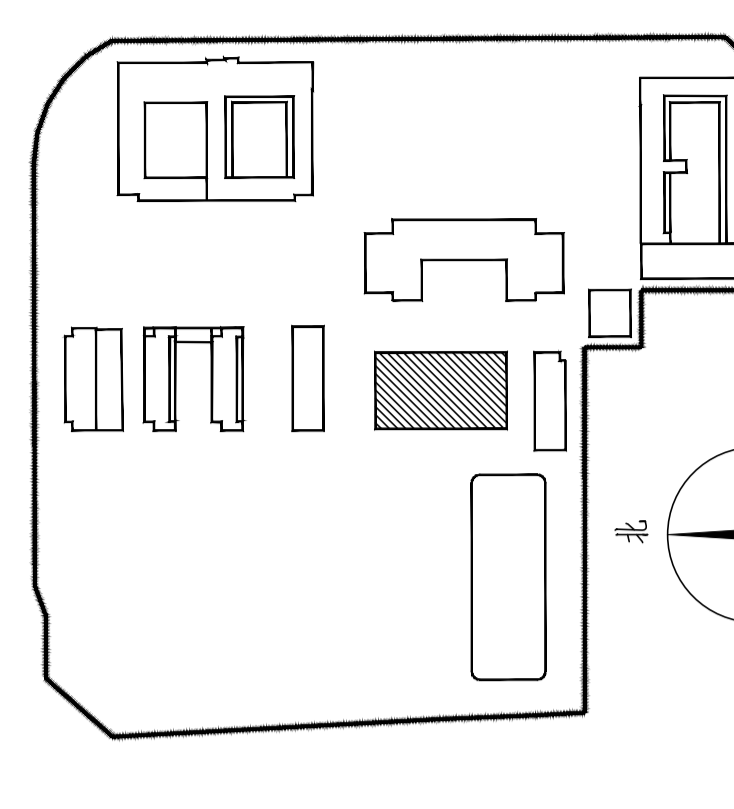

ccba.
中城建(福建)建筑设计研究院有限公司
CCB (FUJIAN) ARCHITECTURAL DESIGN & RESEARCH INSTITUTE CO., LTD.
国家住建部甲级 证书号A135006019
No. A135006019 Class A of Architectural Design (PRC)

备注:
NOTES
1. 本图未经施工图审查和政府各职能部门审查不得用于施工。

施工图审查批准单位
CONSTRUCTION DRAWING CENSORED BY

施工图审查批准证书号
CONSTRUCTION DRAWING CERTIFICATE NO.

中城建(福建)工程勘察设计研究院有限公司
中城建(福建)建筑设计研究院有限公司
范围: 建筑工程
等级: 甲级 证书号: A135006019
有效期至: 2025年03月02日

注册建筑师执业章
REGISTERED ENGINEER'S
姓名: 林鸣
注册号: 3500601-006
有效期至: 2021年12月

第一版	版本记录	VERSION REC
版别	VERSION	备注
日期	DATE	

工程名称:
PROJECT NAME
福建省福安职业技术学校扩建项目
ITEM NAME
艺体中心

建设单位:
CLIENT
福建省福安职业技术学校

审定
AUTHORIZED BY
工程负责人
PROJECT CHIEF MANAGER
林鸣

专业负责人
PROFESSIONAL RESPONSIBLE BY
林鸣


审核
VERIFIED BY
对
张洪亮

设计
DESIGNED BY
叶少红

制图
DRAWN BY
叶少红

图名:	一层平面图
SHEET NAME	
比例	1:100
日期	2021.04
工程编号	J2020-33
版本	第一版

姓名	日期	专业	姓名	日期
林鸥		建筑	林鸥	
林鸥		暖通	林鸥	
林鸥		电气	林鸥	
林鸥		给排水	林鸥	

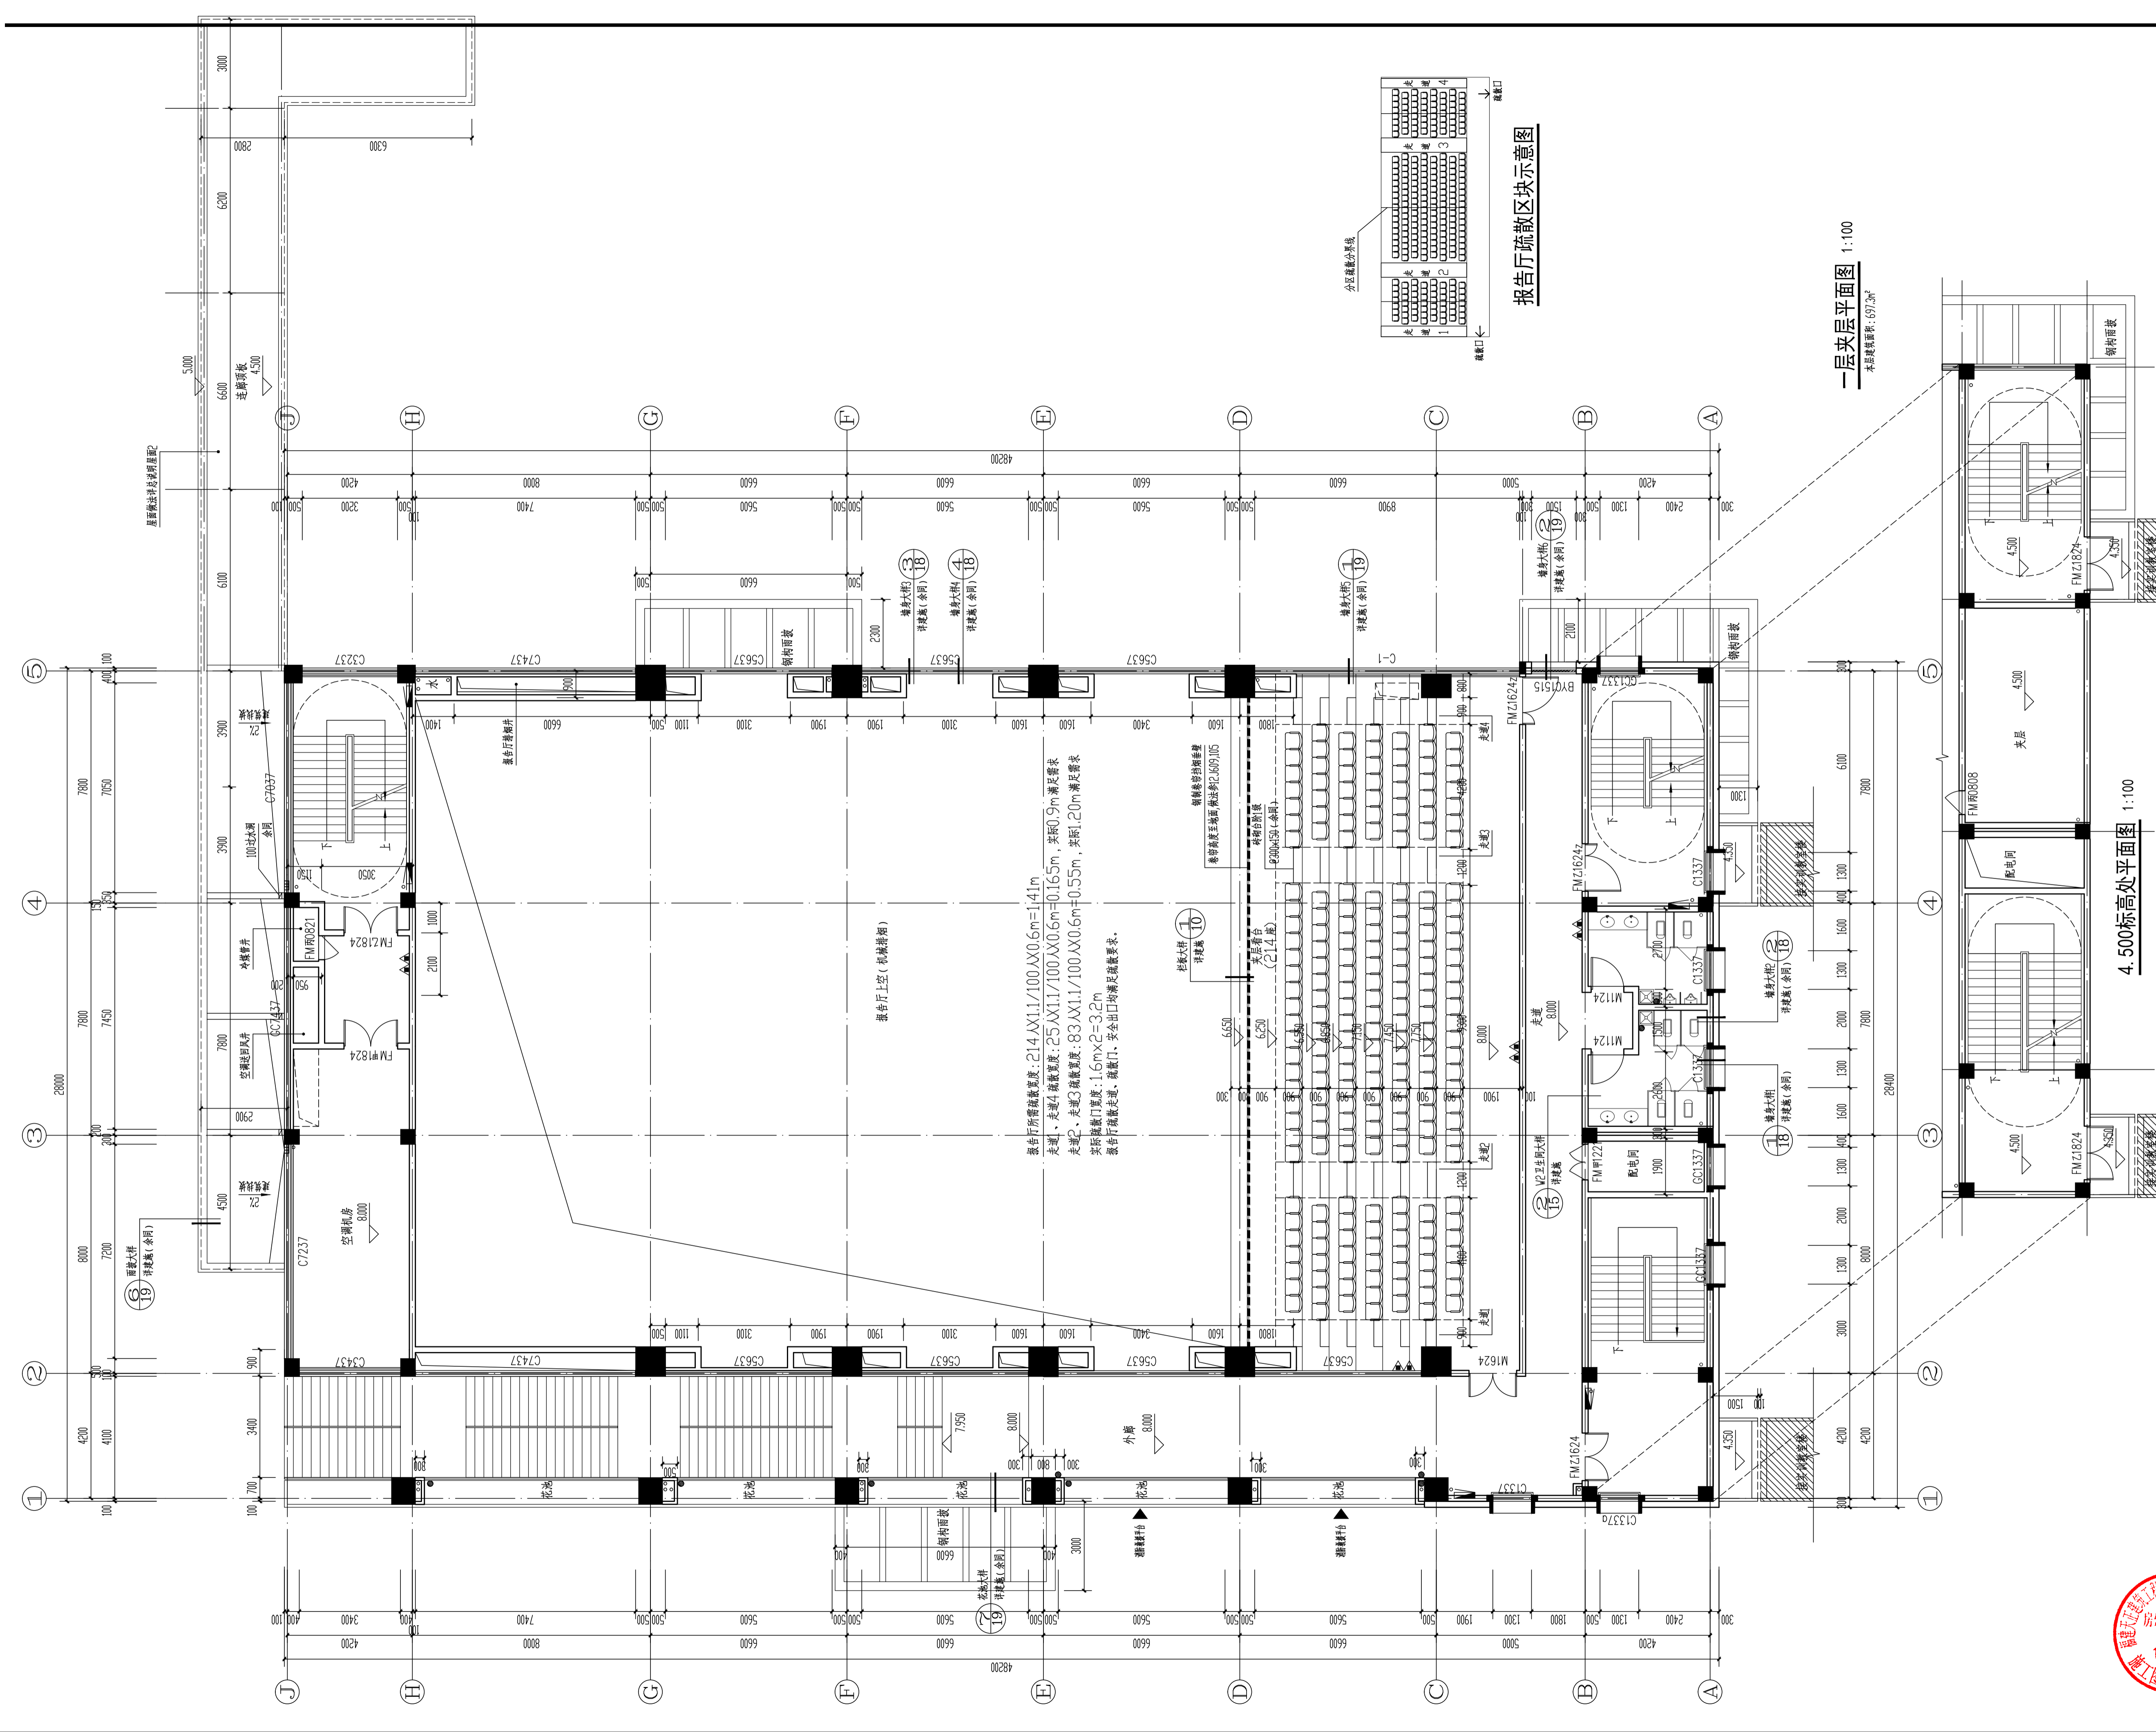

ccba.
 中城建(福建)建筑设计
 研究院有限公司
 CCB (FUJIAN) ARCHITECTURAL DESIGN
 & RESEARCH INSTITUTE CO., LTD.
 国家住建部甲级 证书号A135006019
 No. A135006019 Class A of Architecture Design (PRC)

备注:
 NOTES
 1. 本图纸未经施工图审查和政府各职能部门审查不得用于施工。

施工图审查批准单位
 CONSTRUCTION DRAWING CENSORED BY

施工图审查批准证书号
 CONSTRUCTION DRAWING CERTIFICATE NO.

注册建筑师
 姓名: 林鸥
 注册号: 35000601-006
 有效期至: 2025年03月02日

注册结构师
 姓名: 林鸥
 注册号: 35000601-006
 有效期至: 2025年03月02日

注册造价工程师
 姓名: 林鸥
 注册号: 35000601-006
 有效期至: 2025年03月02日

第一版	备注	日期	DATE

工程名称:
 PROJECT NAME
 福建省福安职业技术学校扩建项目
 ITEM NAME
 艺体中心


建设单位:
 CLIENT
 福建省福安职业技术学校

审定
 工程负责人: 林鸥
 PROJECT CHIEF MANAGER
 专业负责人: 林鸥
 DISCIPLINE RESPONSIBLE BY
 审核: 卢木兰
 VERIFIED BY
 校对: 张洪亮
 CHECKED BY
 设计: 叶少红
 DESIGNED BY
 制图: 叶少红
 DRAWN BY

图名: SHEET NAME 一层夹层平面图	图别: BUILDING	比例: SCALE 1:100	日期: DATE 2021.04
图号: NO. 02修	日期: DATE	图别: VERSION	图别: VERSION 第一版
工程编号: PROJECT NO. J2020-33	图别: VERSION	图别: VERSION	图别: VERSION

地址: 福建省福州市仓山区金山大道616号裕园苑小区91幢3层
 电话总机: 021-67513443 87512644 87566566 传真: 021-67511273

专业	姓名	日期	专业	姓名	日期
建筑			电气		
结构			暖通		
给排水					

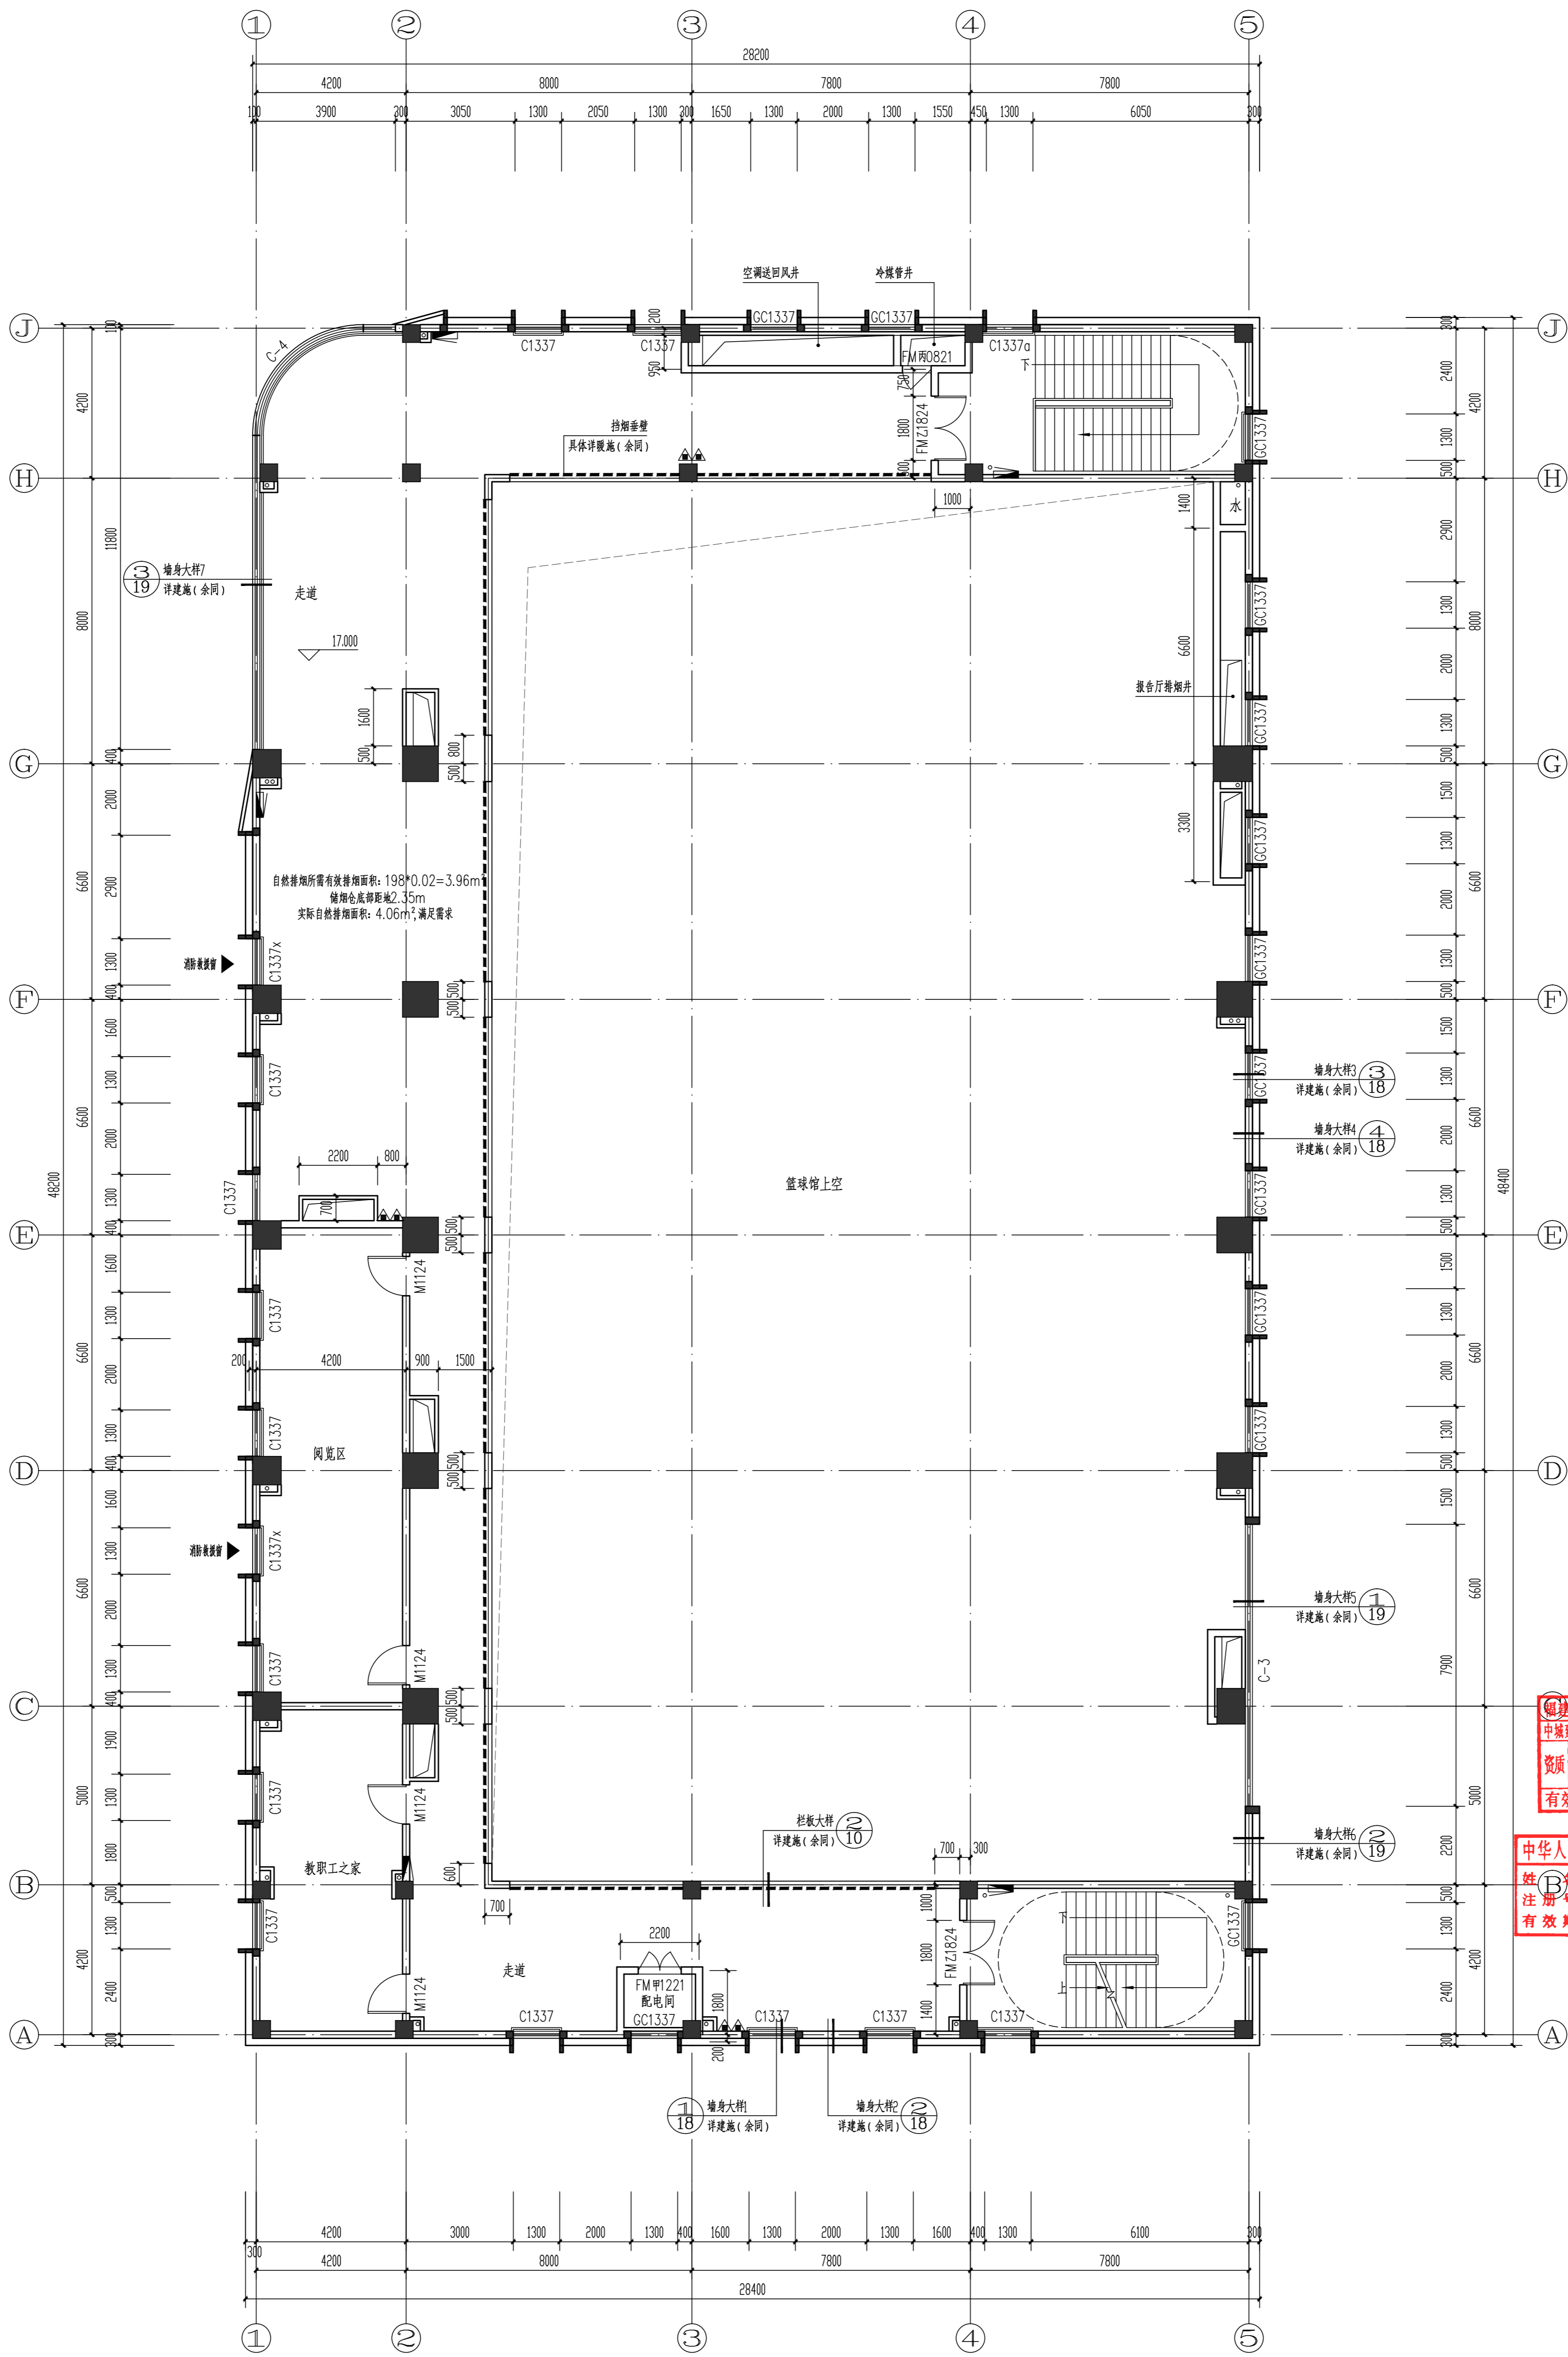

二层夹层平面图 1:100
 本层建筑面积: 507m²

福建省工程勘察设计图纸专用章
 中城建(福建)建筑设计研究院有限公司
 范围: 建筑工程
 等级: 甲级 证号: A135006019
 有效期至: 2025年03月02日

中华人民共和国一级注册建筑师
 姓名: 林鸥
 注册号: 3500601-006
 有效期至: 至2021年12月

中城建(福建)建筑设计研究院有限公司 CDB DESIGN ARCHITECTURAL DESIGN A RESEARCH INSTITUTION FOR THE DESIGN OF BUILDINGS 国家注册建筑师、证书号:A135006019 No. A135006019 Class A of Architecture Design Firm		
accba 中城建(福建)建筑设计研究院有限公司 福建省福州安业职业技术学校 项目名称: 艺体中心 SHEET NAME: 二层夹层平面图		
注册建筑师执业章 REGISTERED ARCHITECT'S 注册结构师执业章 REGISTERED STRUCTURAL ENGINEER'S	注册建造师执业章 REGISTERED CONSTRUCTION MANAGER'S 注册造价工程师执业章 REGISTERED COST ENGINEER'S	施工图审查批准书号 CONSTRUCTION DRAWING REVIEW DATE NO. 施工图审查批准单位 CONSTRUCTION DRAWING REVIEWED BY 设计单位 DESIGN UNIT 设计人 DESIGNER 审核人 CHECKER 日期 DATE

图名: 二层夹层平面图
 比例: 1:100
 图号: 04
 日期: 2020.12
 设计人: 卢木兰
 审核人: 张洪亮
 日期: 2020.12